


LEGENDA SUPRAFETE		
SIMBOL	DENUMIRE	SUPRAFATA (mp)
P-01	SAS	10.95
P-02	LINIE	18.60
P-03	DORMITOR	10.90
P-04	DORMITOR	19.75
P-05	CAMERA	11.70
P-06	BUCATARIE	14.95
P-07	CASA SCARII	6.90
P-08	HOL	1.95
P-09	GRUP SANITAR	4.85
P-10	CAMERA TEHNICA	6.20
ARIA UTILA		106.75
ARIA CONSTRUITA		128.16

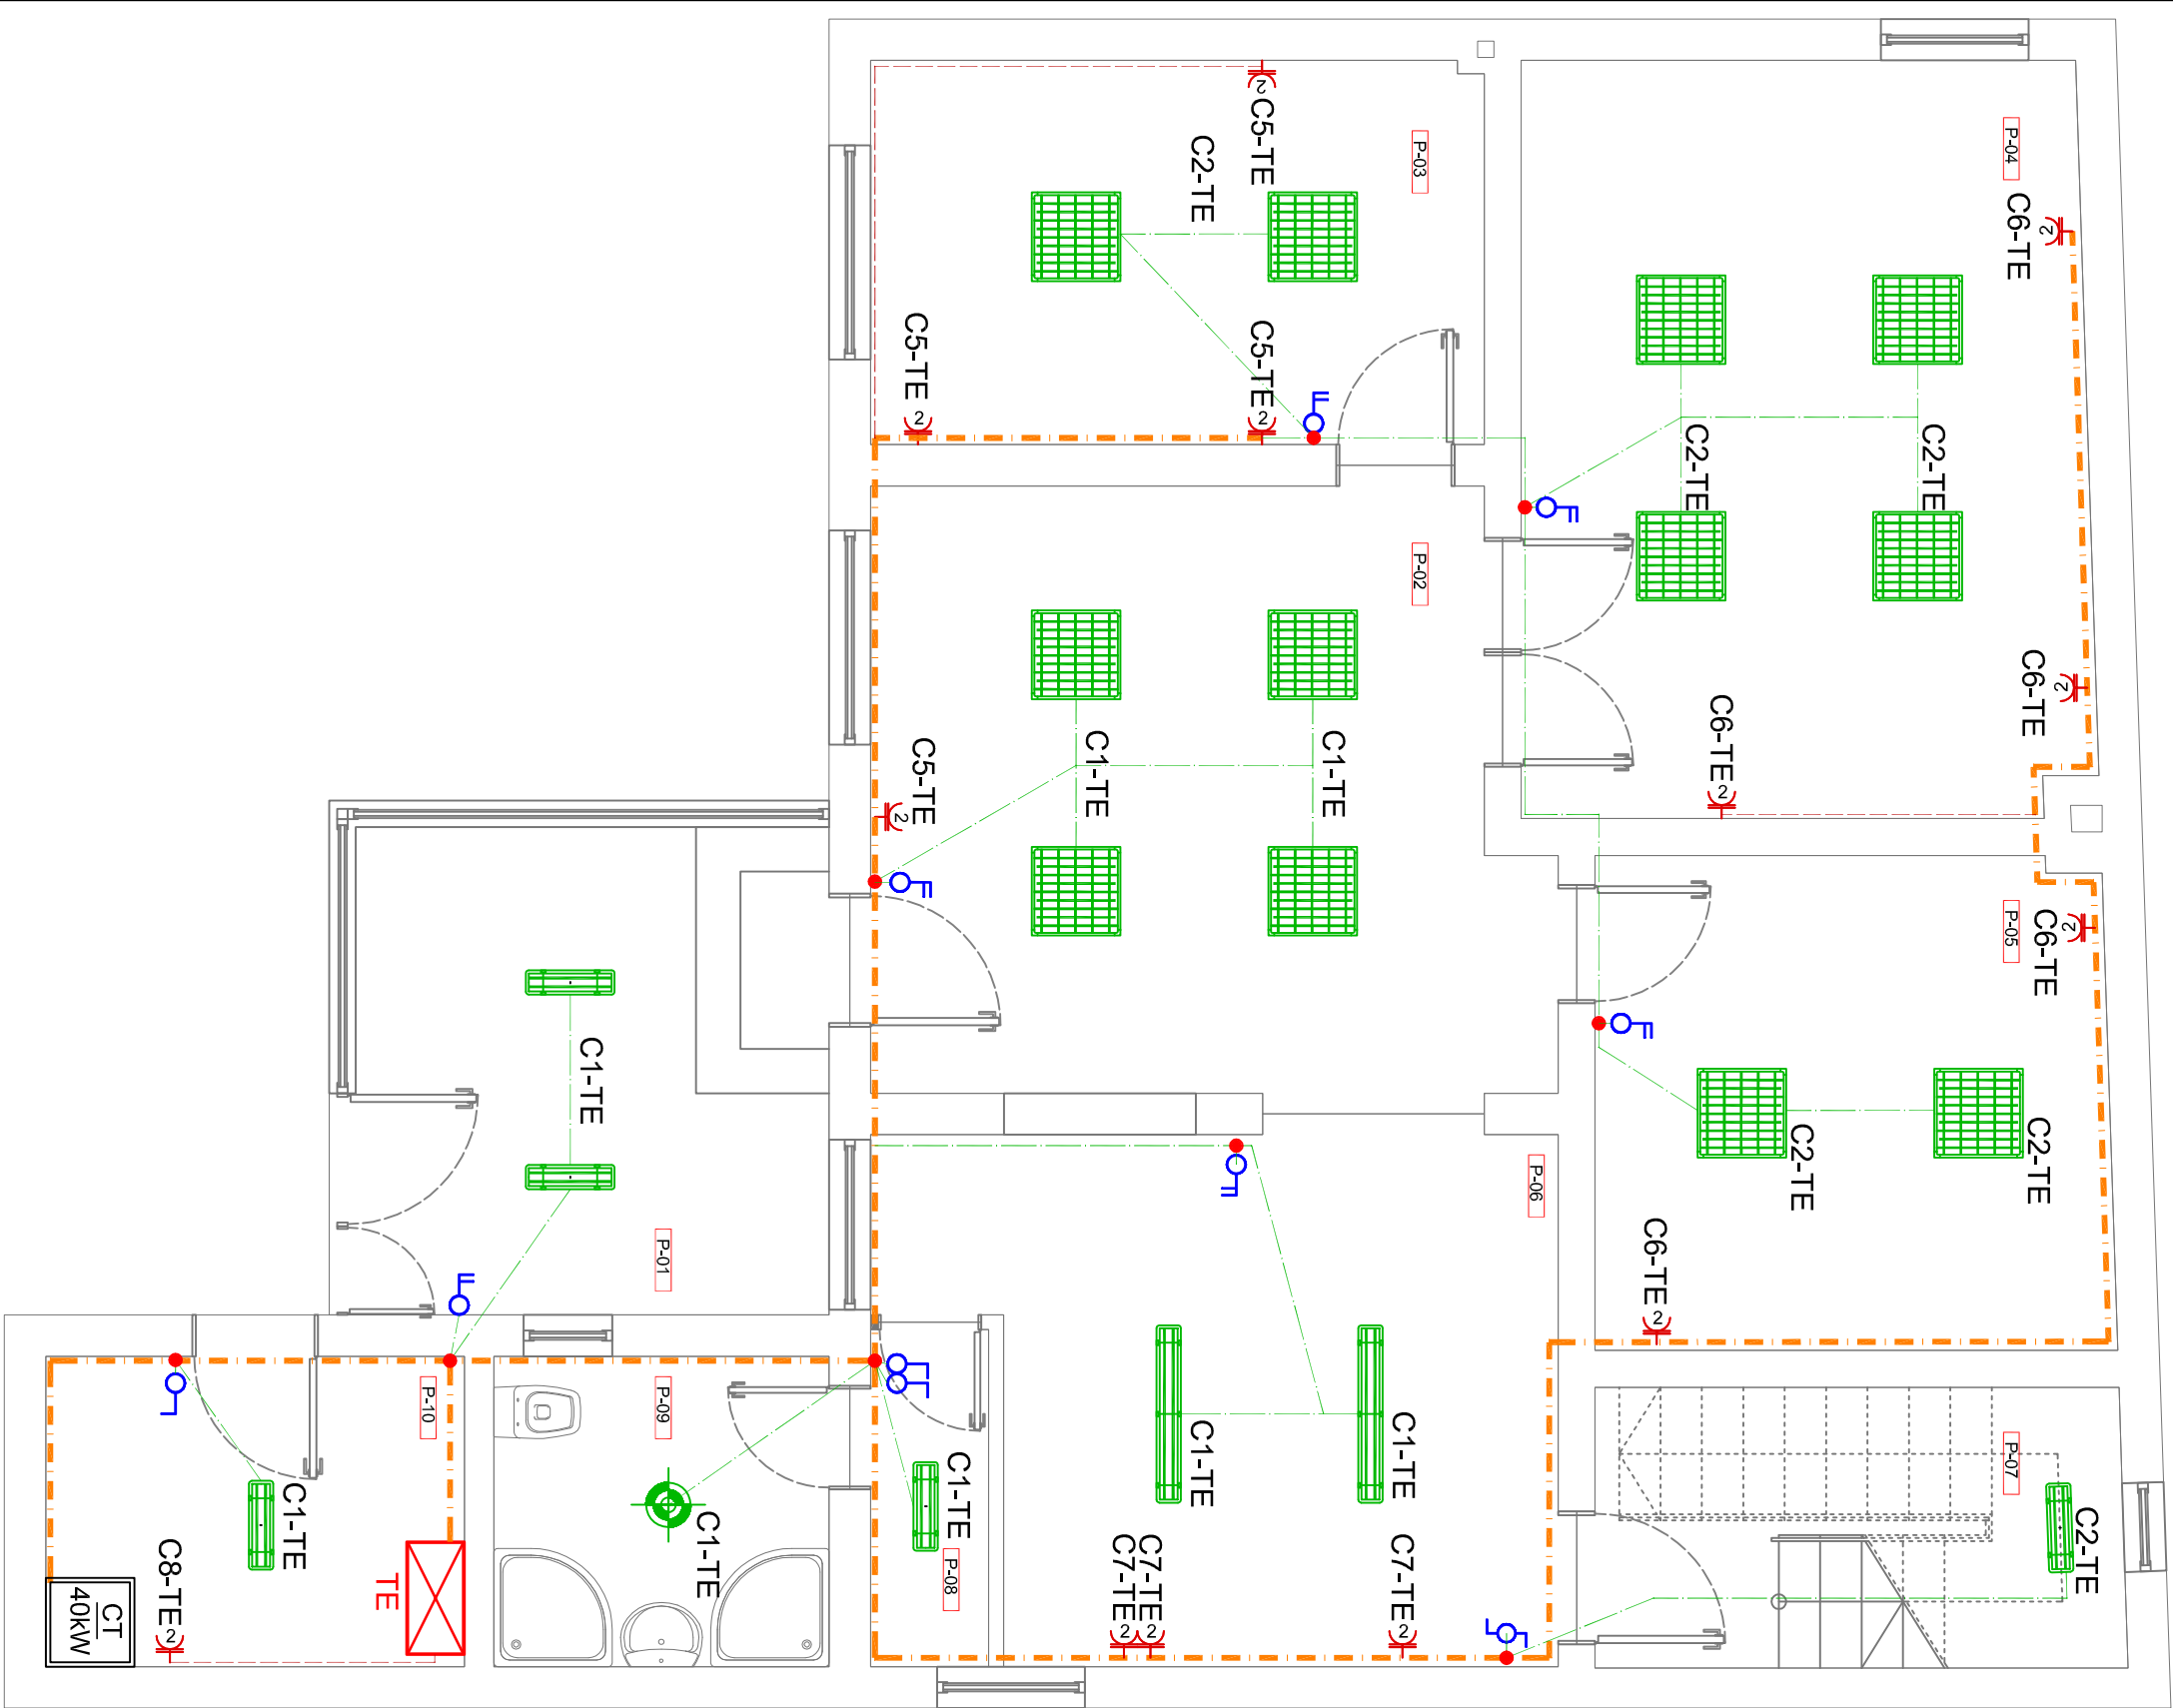

Legenda

- Interruptor monopolar ST 10A/230V, montaj aparent, IP20.
- Comutator monopolar ST 10A/230V, montaj aparent, IP20.
- Interruptor cap-scara 10A/230V, IP20.

- I1 - Corp de iluminat de tip plafoniera, cu sursa incandescenta/fluorcompacta, montaj aparent, IP44

- I2 - Corp de iluminat cu sursa fluorescenta liniara 2x18W, montaj aparent, IP44 .

- I3 - Corp de iluminat cu sursa fluorescenta liniara 4x18W, montaj aparent, IP44 .

- I4 - Corp de iluminat cu sursa fluorescenta liniara 2x36W, montaj aparent, IP44 .

- Priza simpla / dubla cu contact de protectie 16A\230V , montaj aparent, IP20.


- Doza de legatura / derivate, montaj ingropat, IP20.

- Distributie iluminat ;

- Distribuite forta / prize ;

- Traeus comun circuite iluminat si prize ;

- Cutie tablou electric.

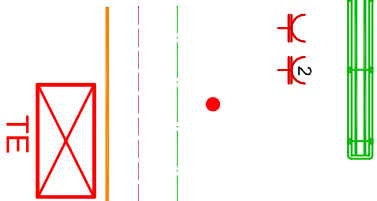

VERIFICATOR/EXPERT	NUME	SEMNATURA	GERINTIA	REFERAT / EXPERTIZA NR. / DATA	
PROIECTANT SPECIALITATE:				14011778/2008 C.U.L. 24/03/55	Beneficiar: DIRECTIA GENERALA DE ASISTENTA SOCIALA SI PROTECTIA COPILULUI PRAHOVA
ADDEX CAD PROJECT					LUCRARI DE REAMENAJARE PENTRU INFIINTAREA CENTRULUI PENTRU INTERVENTIE, CONSILIERE SI SPRIJIN PENTRU COPILUL AFLAT IN SITUATIE DE RISC
Adex Cad Project S.R.L. Bucuresti, bd. Constantin Brancoveanu Nr 18, Bl B7, ap 115 Tel 0724061.889 , www.adexcad.ro					Straa Cornelului, nr. 16, Ploiesti, jud. Prahova
SPECIFICATIE		NUME	SEMNATURA	DATA	Titlu planşa: Instalatii Electrice
Sef Proiect		ing. Florin Vieru		10 2016	Plan parter
Proiectat		ing. Florin Vieru		SCARA	
Desenat		ing. Alex Necescu		1:50	
					Planşa nr.: IEO1