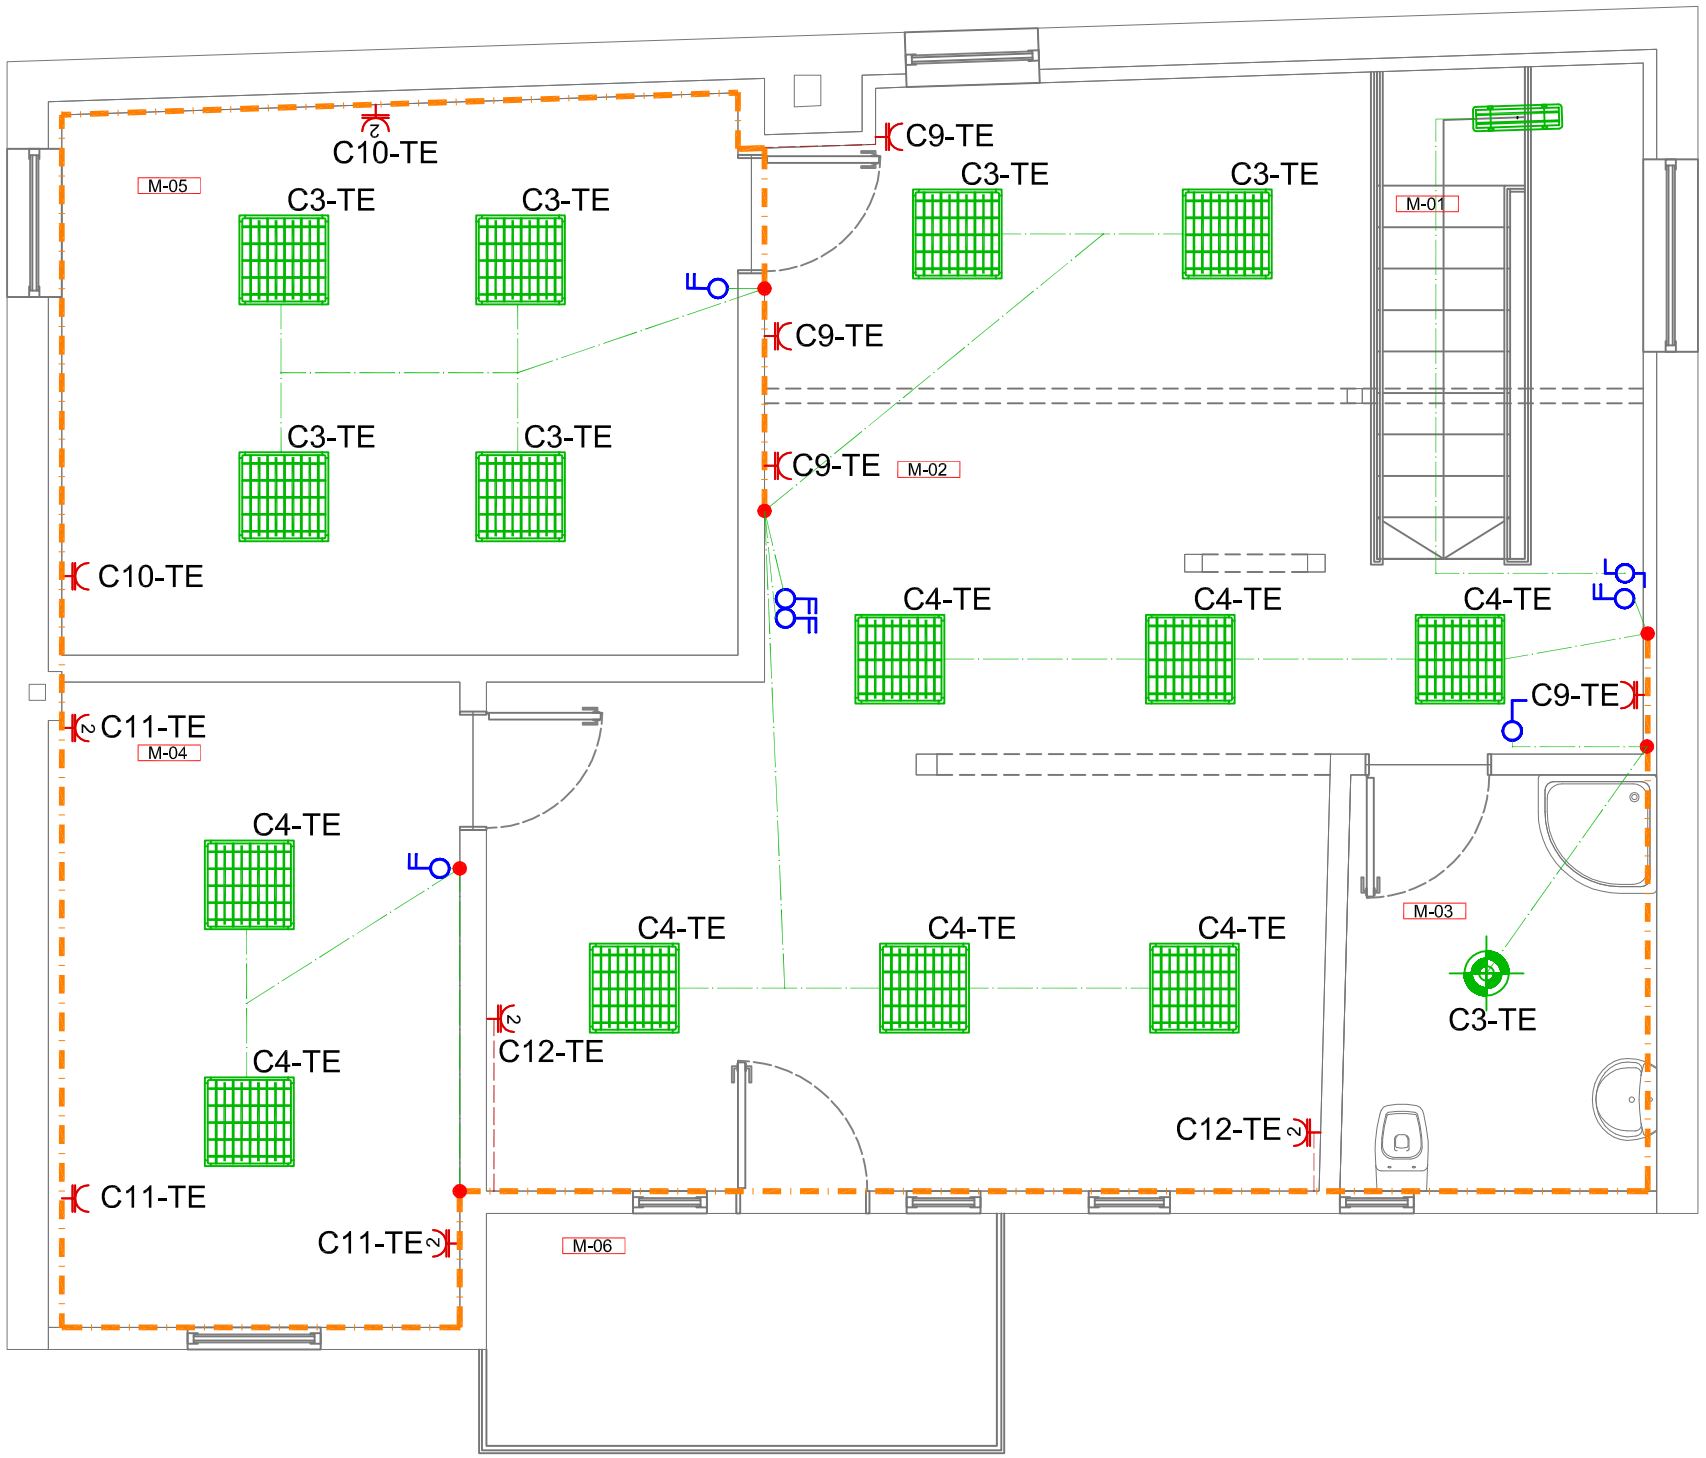

LEGENDA SUPRAFETE		
SIMBOL	DENUMIRE	SUPRAFATA (mp)
M-01	CASA SCARII	10.14
M-02	OPEN SPACE	4.78
M-03	GRUP SANITAR	12.82
M-04	CAMERA	12.74
M-05	DORMITOR	26.78
ARIA UTILA		69.26
ARIA CONSTRUITA		161.80

Legenda

- Intrerupator monopolar ST 10A/230V, montaj aparent, IP20.
- Comutator monopolar ST 10A/230V, montaj aparent, IP20.
- Intrerupator cap-scara 10A/230V,IP20.
- I1 - Corp de iluminat de tip plafoniera, cu sursa incandescenta/fluorcompacta, montaj aparent,IP44
- I2 - Corp de iluminat cu sursa fluorescenta liniara 2x18W, montaj aparent, IP44 .
- I3 - Corp de iluminat cu sursa fluorescenta liniara 4x18W, montaj aparent, IP44 .
- I4 - Corp de iluminat cu sursa fluorescenta liniara 2x36W, montaj aparent, IP44 .
- Priza simpla / dubla cu contact de protectie 16A\230V , montaj aparent, IP20.
- Doza de legatura / derivatie, montaj ingropat, IP20.
- Distributie iluminat ;
- Distributie forta / prize ;
- Traesu comun circuite iluminat si prize ;
- Cutie tablou electric.

TE

VERIFICATOR/ EXPERT	NUME	SEMNATURA	CERINTA	REFERAT / EXPERTIZA NR. / DATA

PROIECTANT SPECIALITATE:

ADEX CAD PROIECT

Adex Cad Proiect S.R.L.
Bucuresti, bd. Constantin Brancoveanu Nr 18, Bl B7, ap 115
Tel 0724.061.889 , www.adexcad.ro

J40/11778/2008
C.U.I. 24163455

Beneficiar: DIRECTIA GENERALA DE ASISTENTA SOCIALA SI PROTECTIA COPILULUI PRAHOVA

Cod proiect: 251016

LUCRARII DE REAMENAJARE PENTRU INFIINTAREA CENTRULUI PENTRUINTERVENTIE, CONSILIERE SI SPRIJIN PENTRU COPILUL AFLAT IN SITUATIE DE RISC
Strada Cometului, nr. 16, Ploiesti, Jud. Prahova

Faza proiect: PT

SPECIFICATIE	NUME	SEMNATURA	DATA
Sef Proiect	ing. Florin Vieru		10 2016
Proiectat	ing. Florin Vieru		SCARA 1:50
Desenat	ing. Alex Neacsu		

Titlu plansa: **Instalatii Electrice**
Plan mansarda

Plansa nr.: IEO2